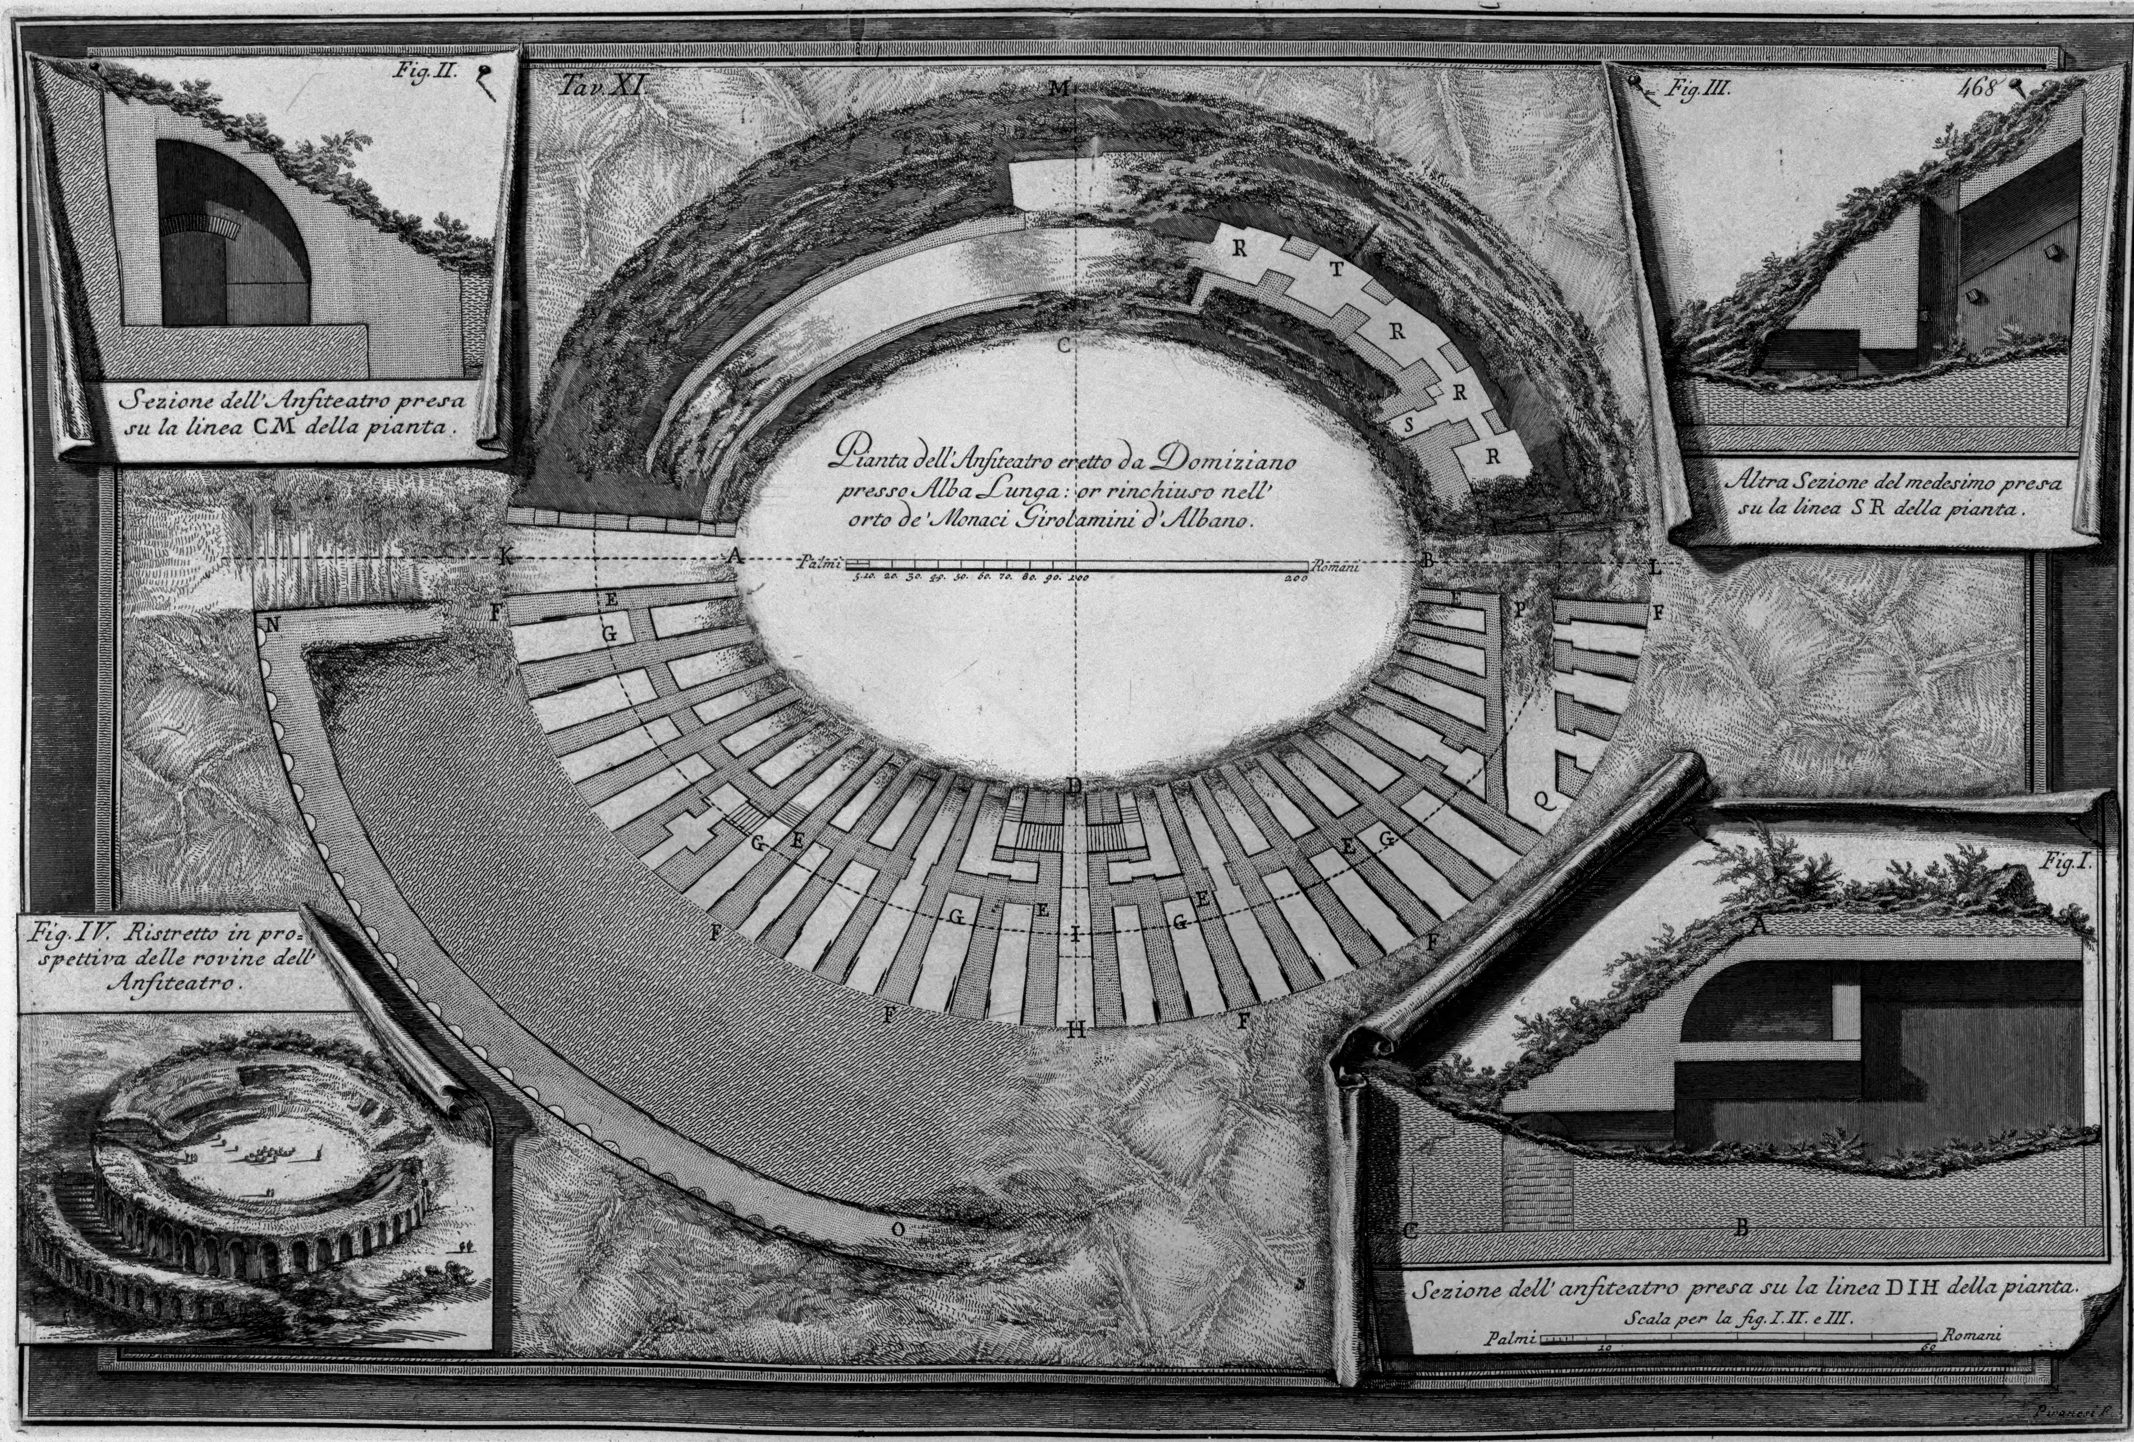
Fig. II.
Tav. XI
Fig. III.
468
Sezione dell' Anfiteatro presa
su la linea CM della pianta.
Pianta dell' Anfiteatro eretto da Domiziano
presso Alba Lunga: or rinchiuso nell'
orto de' Monaci Girolamini d' Albano.
Altra Sezione del medesimo presa
su la linea SR della pianta.
Palmi
Romani
Fig. IV. Ristretto in pro-
spettiva delle rovine dell'
Anfiteatro.
Fig. I.
Sezione dell' anfiteatro presa su la linea DIH della pianta.
Scala per la fig. I. II. e III.
Palmi
Romani
Piranesi f.